



REPUBLIKA HRVATSKA
 DRŽAVNA GEODETSKA UPRAVA
 PODRUČNI URED ZA KATASTAR OSIJEK
 ODJEL ZA KATASTAR NEKRETNINA ĐAKOVO


KOPIJA KATASTARSKOG PLANA

MJERILO 1: 2000

Katastarska općina: JOSIPOVAC PUNITOVAČKI

Broj lista kat. plana: 9, 10, 15, 16

Klasa: 938-06/2023-01/1320

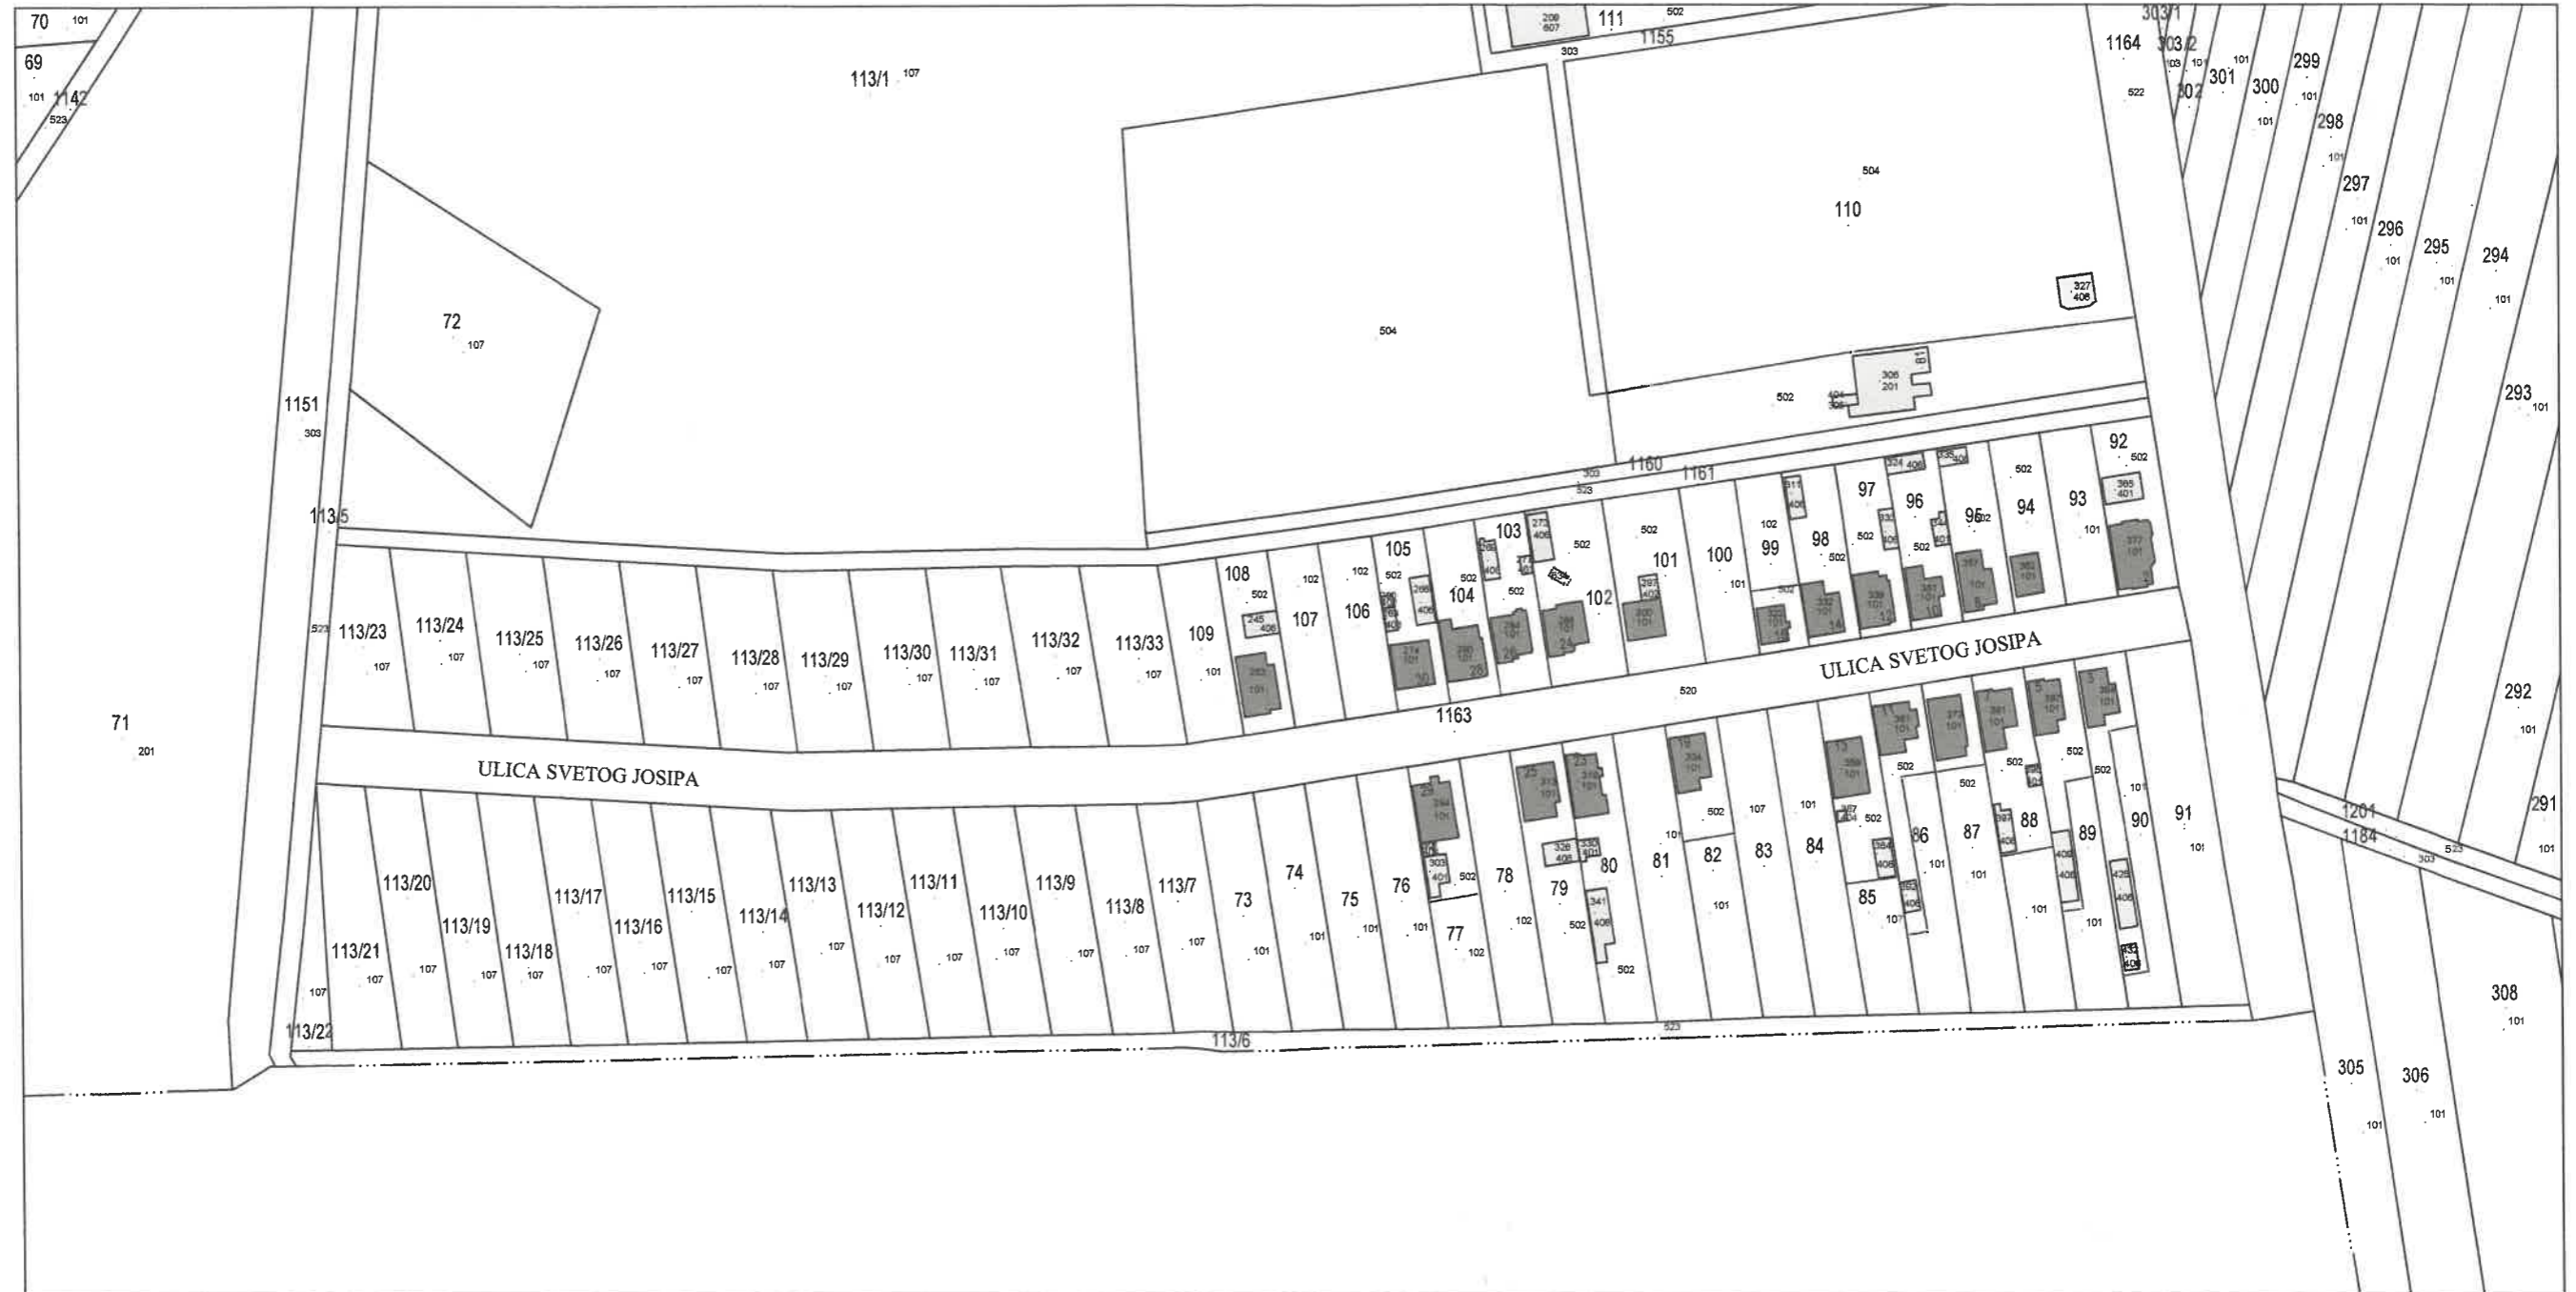

Precrtao: Antonio Cedli, geod.teh.

Ovjerava: Antonio Cedli
 stručni referent za geodetske poslove

U Đakovu, 19.07. 2023.

ANTONIO CEDLI Digitally signed by ANTONIO CEDLI
 Date: 2023.07.19 14:10:49 +02'00'